

ΕΦΗΜΕΡΙΣ ΤΗΣ ΚΥΒΕΡΝΗΣΕΩΣ
ΤΗΣ ΕΛΛΗΝΙΚΗΣ ΔΗΜΟΚΡΑΤΙΑΣ

ΑΘΗΝΑ 11 ΟΚΤΩΒΡΙΟΥ 1982 | ΤΕΥΧΟΣ ΤΕΤΑΡΤΟ | ΑΡΙΘΜΟΣ ΦΥΛΛΟΥ 498

ΠΕΡΙΕΧΟΜΕΝΑ

ΑΠΑΛΛΟΤΡΙΩΣΕΙΣ

ΑΠΟΦΑΣΕΙΣ

ΑΝΑΚΟΙΝΩΣΕΙΣ

ΑΠΑΛΛΟΤΡΙΩΣΕΙΣ

ΑΠΟΦΑΣΕΙΣ

Άριθ. Ζ/2781 (1)

Κήρυξη ώς άναδασωτέας διακατεχόμενης δασικής εκτάσεως δύο στρεμμάτων καί οκτακοσίων χιλιοστών (2,800) στή θέση Κρόνιζα περιφερείας Κοινότητας Δροσιάς Ν. Εύβοίας.

ΟΝΟΜΑΡΧΗΣ ΕΥΒΟΙΑΣ

Έχοντας υπόψη:

1. Τό άρθρο 117 παρ. 3 τού Συντάγματος τής Ελλάδος.
2. Τίς διατάξεις τού Ν. 998/79 «περί προστασίας δασών κλπ.» ήτοι α) τού άρθρου 41 παρ. 1, β) τού άρθρου 38 παρ. 1.
3. Τίς περί διοικητικής αποκεντρώσεως διατάξεις.
4. Τίς διαταγές τού Υπουργείου Γεωργίας: α) 160417/1180/8.7.80 καί β) 182447/3049/24.9.80.
5. Τή Ζ/2963/2.7.82 αναφορά τού Δασαρχείου Χαλκίδος περί κηρύξεως ώς άναδασωτέας τής αναφερομένης εκτάσεως πού καταλήφθηκε παράνομα, αποφασίζουμε:

Κηρύσσουμε ώς άναδασωτέα, μέ σκοπό τή διατήρηση τού χαρακτήρα τού δάσους καί τήν προστασία καί ανάπτυξη τής δασικής βλαστήσεως, τή διακατεχόμενη δασική έκταση τών δύο στρεμμάτων καί οκτακοσίων χιλιοστών (2,800) στή θέση Κρόνιζα περιφέρειας Κοινότητας Δροσιάς Ν. Εύβοίας, καί πού προσδιορίζεται μέ τά στοιχεία ΑΒΓΔΑ, όπως φαίνονται στό συνημμένο τοπογραφικό διάγραμμα, τό όποίο αποτελεί αναπόσπαστο μέρος τής αποφάσεως αυτής καί έχει όρια:

Άνατολικά: Διακατεχόμενη δασική έκταση.
Δυτικά: Όμοίως.
Βόρεια: Όμοίως.
Νότια: Όμοίως.

Η απόφαση αυτή νά δημοσιευθεί στήν Εφημερίδα τής Κυβερνήσεως.

Χαλκίδα, 6 Ιουλίου 1982

Ό Νομάρχης
ΕΥΤΥΧΗΣ ΚΟΝΤΟΜΑΡΗΣ

Σχεδιάγραμμα

Δασικής Εκτάσεως 2,80 στρεμμάτων που εκχερσώθηκε παράνομα από τον Περιηγή Αντ. Σταμέλο, θέση «Κρόνιζα» Περιφ. Δροσιάς



Εαβγδ = 80x35 = 2,80 στρ.
ΚΛΙΜΑΞ 1:1000

350μ.

ΘΕΩΡΗΤΑΙ
Σύμφωνα στην Σ/2781/82
απόφασή μας
Ο ΝΟΜΑΡΧΗΣ

ΚΟΝΤΟΜΑΡΗΣ


Χαλκίς 17-6-1982
ο Συντάξας

30-6-1982



Ιωάννης Κρόνης
Τεχνολόγος Δασοπονίας

Δρόμος Χαλκίδος – Λουκισίων

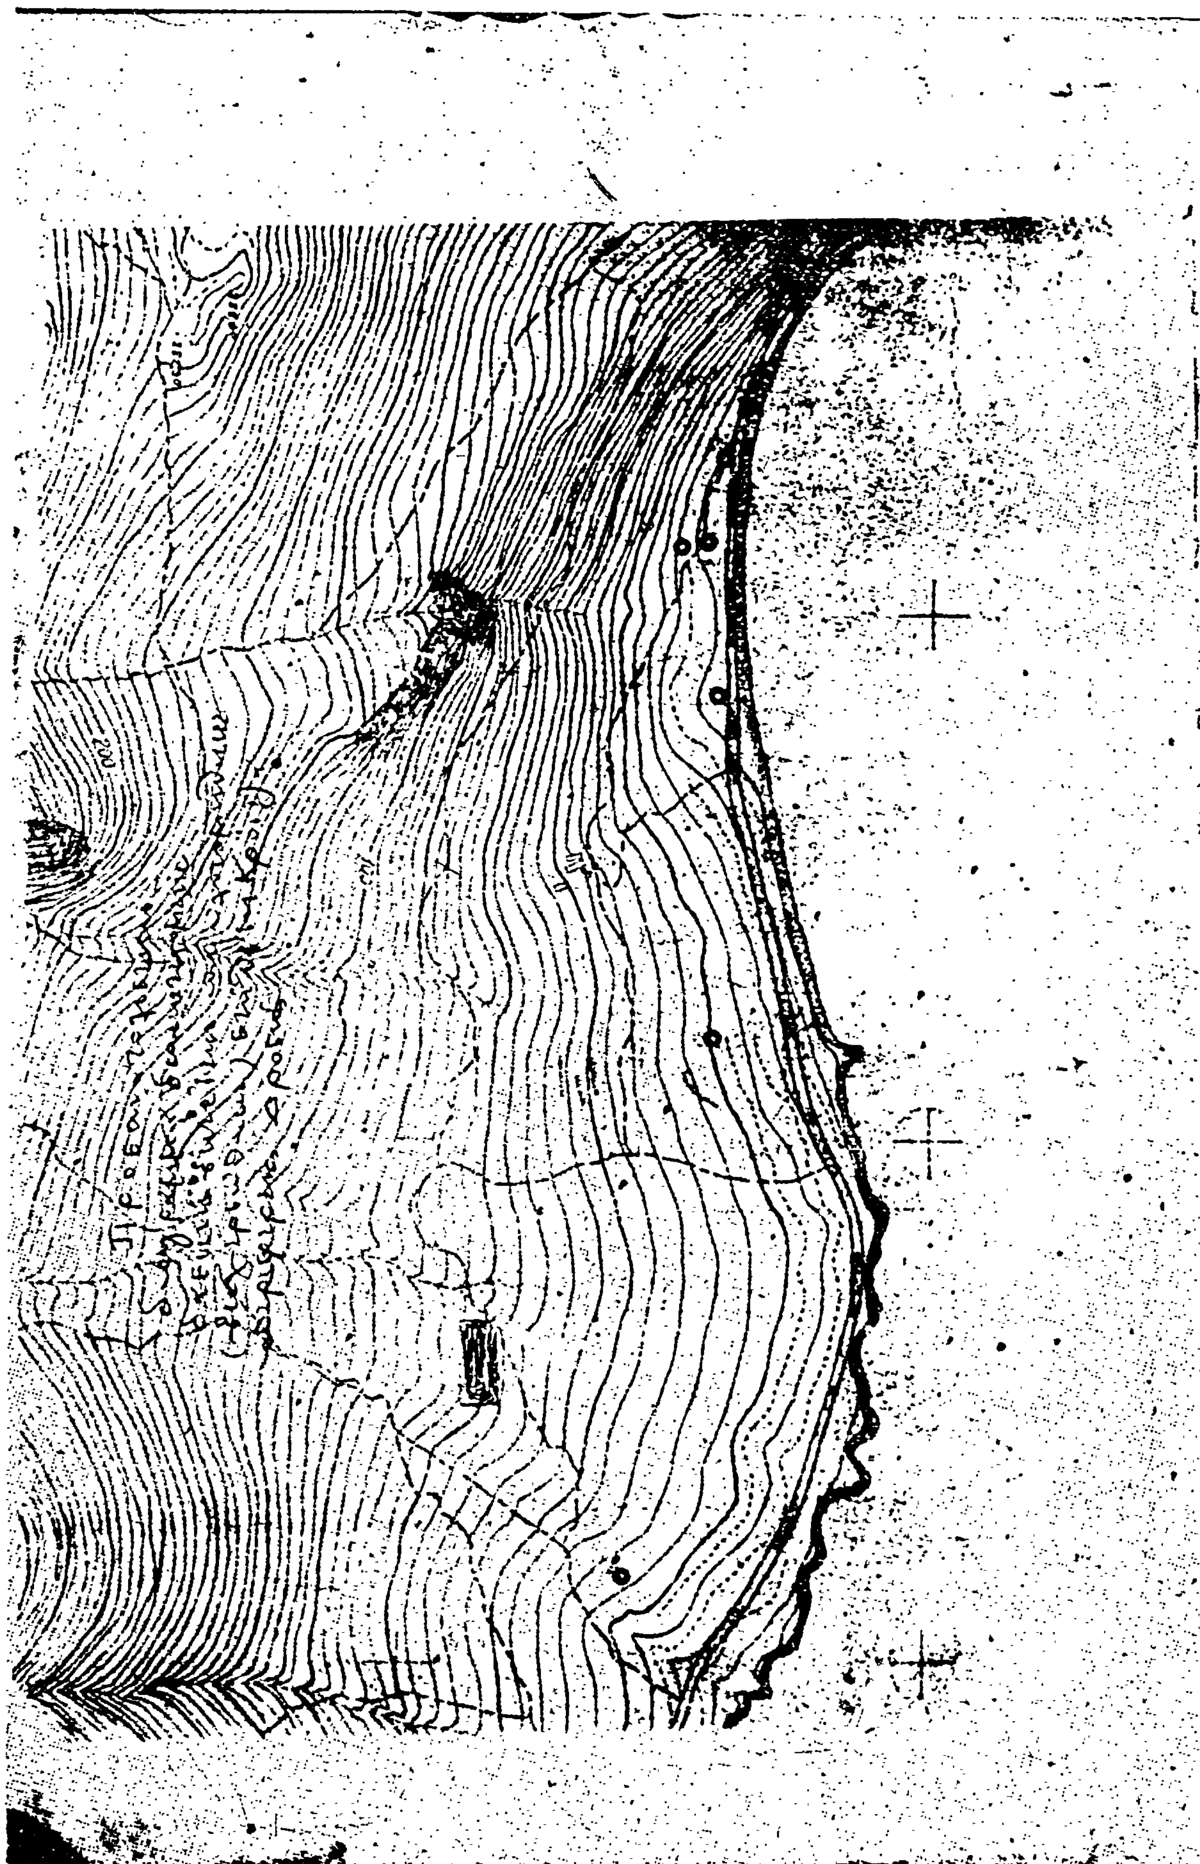

Ἀριθ. 1466 (2)

Κήρυξη ὡς ἀναδασωτέας ἐκτάσεως 1.239 στρεμμάτων στὴ θέση Μπρὸτ τῆς Κοινότητας Φλαμουριᾶς τοῦ Νομοῦ Πέλλης.

ΟΝΟΜΑΡΧΗΣ ΠΕΛΛΗΣ

Ἔχοντας ὑπόψη:

1) Τὴν παρ. 3 τοῦ ἄρθρου 117 τοῦ Συντάγματος τῆς Χώρας.

2) Τὶς περὶ διοικητικῆς ἀποκεντρώσεως διατάξεις.

3) Τὶς διατάξεις τοῦ Ν. 998/79 «περὶ προστασίας τῶν δασῶν καὶ τῶν δασικῶν ἐν γένει ἐκτάσεων τῆς Χώρας» καὶ συγκεκριμένα: α) Τοῦ ἄρθρου 41 παρ. 1, β) τοῦ ἄρθρου 38 παρ. 1.

4) Τὶς διαταγὲς τοῦ Ὑπουργείου Γεωργίας: α)160417/1180/8.7.1980, β) 182447/3049/24.9.1980, γ) 154659/24.5.1982.

5) Τὴ 2391/23.6.1982 πρόταση τοῦ Δασαρχείου Ἐδέσσης καὶ προφορικὴ εἰσήγηση τῆς Διεύθυνσης Δασῶν Πέλλας περὶ κηρύξεως ἀναδασωτέας τῆς ἀναφερομένης στὸ θέμα ἐκτάσεως, ἀποφασίζουμε:

Κηρύσσουμε ἀναδασωτέα, μὲ σκοπὸ τὴ διὰ φυτεύσεως δασικῶν φυταρίων ἀποκατάσταση τῆς δασικῆς βλάστησης, τὴ συνιδιόκτητη ἔκταση δάσους χιλίων διακοσίων τριάντα ἐννέα τετραγ. μέτρων (1,239 στρ.) ποὺ ὑλοτόμησε, ἐκχέρσωσε καὶ κατέλαβε στὶς 1—10/3/1982 ὁ Ἀντώνης Χρ. Τσαούσης, βρίσκεται στὴ θέση Μπρὸτ τῆς Κοινότητας Φλαμουριᾶς καὶ προσδιορίζεται ἀπὸ τὰ στοιχεῖα Α, Β, Γ, Δ, Ε, Ζ, Η, Θ, Α, ὅπως φαίνονται στὸ συνημμένο διάγραμμα, τὸ ὁποῖο ἀποτελεῖ ἀναπόσπαστο μέρος τῆς ἀποφάσεως αὐτῆς καὶ ἔχει ὅρια:

Ἀνατολικά: Δάσος.
Δυτικά: Δάσος.
Βόρεια: Κτῆμα ἴδιου Ἀντώνη Χρ. Τσαούση.
Νότια: Δάσος.

Ἡ ἀπόφαση αὐτὴ νὰ δημοσιευθεῖ στὴν Ἐφημερίδα τῆς Κυβερνήσεως.

Ἔδεσσα, 13 Ἰουλίου 1982

Ὁ Νομάρχης
ΓΙΩΡΓΟΣ ΑΔΑΜΟΠΟΥΛΟΣ

ΣΧΕΔΙΑΓΡΑΜΜΑ

...ους...στρ. ...που εκχερσώθηκε και καταλήφθηκε από τον ... κάτοικο Φλαμουριάς, στή θέση ... του συνιδιοκτήτου δάσους Φλαμουριάς.

Έκταση που κηρύσσεται αναδασωτέα.

κτήμα ίδιου

Δάσος

Α=86 Ζ=176
Β=224 4=165
Γ=96
Δ=113 Θ=152
Ε=192

Κλίμακα: 1:1000
Εμβαδόν: 1239 μ²

Κλίμακα 1:200000

Θεωρήθηκε
Έδεσσα ...1982
Ο ...
Δασολόγος 4ου β

Έδεσσα ... 1982
Ο συντάξας
Βασ. ...ουλος
Δασολόγος 4ου β.

Θεωρήθηκε
Έδεσσα 13/7/1982
Ο Νομάρχης Πέλλας
Γ. Αδαμόπουλος

Θεωρήθηκε
Έδεσσα 9/7/1982
Ο Διευθυντής Δασών Πέλλας
Χ.Χ.

ΑΚΡΙΒΕΣ ΑΝΤΙΓΡΑΦΟΝ
ΑΥΘΗΜΕΡΟΝ

Στυλ. Ν...

'Αριθ. 1473 (3).

Κήρυξη ώς άναδασωτέας εκτάσεως 1.890 στρεμμάτων στή θέση Μπράμορ τής Κοινότητας Φλαμουριάς τού Νομού Πέλλης.

Ο ΝΟΜΑΡΧΗΣ ΠΕΛΛΗΣ

Έχοντας ύπόψη:

1) Τήν παρ. 3 τού άρθρου 117 τού Συντάγματος τής Χώρας.

2) Τίς περί διοικητικής άποκεντρώσεως διατάξεις.

3) Τίς διατάξεις τού Ν. 998/79 «περί προστασίας τών δασών καί τών δασικών έν γένει εκτάσεων τής Χώρας» καί συγκεκριμένα: α) Τού άρθρου 41 παρ. 1, β) τού άρθρου 38 παρ. 1.

4) Τίς διαταγές τού Υπουργείου Γεωργίας: α) 160417/1180/8.7.1980, β) 182447/3049/24.9.1980, γ) 154659/24.5.82.

5) Τή 2398/23.6.1982 πρόταση τού Δασαρχείου 'Εδέσσης καί προφορική είσήγηση τής Διεύθυνσης Δασών Πέλλας περί κηρύξεως άναδασωτέας τής άναφερομένης στό θέμα εκτάσεως, άποφασίζουμε:

Κηρύσσουμε άναδασωτέα, μέ σκοπό τή διά φυσικής άναγεννήσεως άποκατάσταση τής δασικής βλάστησης, τή συνιδιόκτητη έκταση δάσους χιλίων οκτακοσίων ένενήντα τετρ. μέτρων (1.890 στρεμμάτων) πού ύλοτόμησε, έκχέρσωσε καί κατέλαβε στίς 1—10/2/1982 ό Βασ. Γ. Παπαδημητρίου, βρίσκεται στή θέση Μπράμορ τής Κοινότητας Φλαμουριάς καί προσδιορίζεται άπό τά στοιχεία Α, Β, Γ, Δ, Ε, Ζ, Η, Θ, Ι, Α, όπως φαίνονται στό συνημμένο διάγραμμα τό όποίο άποτελεί άναπόσπαστο μέρος τής άποφάσεως αύτής καί έχει όρια:

'Ανατολικά: Δάσος.
Δυτικά: Δάσος.
Βόρεια: Κτήμα ίδιου.
Νότια: Δάσος.

Η άπόφαση αύτή νά δημοσιευθεί στην 'Εφημερίδα τής Κυβερνήσεως.

Έδεσσα, 13 Ιουλίου 1982

Ό Νομάρχης
ΓΙΩΡΓΟΣ ΑΔΑΜΟΠΟΥΛΟΣ

ΣΧΕΔΙΑΓΡΑΜΜΑ

Του δάσους ... που υλοτομήθηκε και κατελήφθηκε από τον Βασίλειο ... κάτοικο Φλαμουριάς, στη θέση Μπραμορ... του συνιδιοκτήτου δάσους Φλαμουριάς.-

Έκταση που κηρύσσεται αναδασωτέα

Προσανατολιστικός χάρτης

Α=91 Β=202 Γ=104 Δ=101 Ε=299 Ζ=100 Η=300 Θ=98 Ι=98

Κλίμακα: 1:1000

Εμβαδόν: 1090 τμ

Κλίμακα 1:200.000

Θεωρήθηκε
Έδεσσα 22-...-1982
Ο Δασάρχης Εδέσσης

Κων. Τσεχελίδης
Δασολόγος 4ου β.

Έδεσσα 22-6-1982
Ο συντάξας

Βασ. Καρφόπουλος
Δασολόγος 4ου β.

Θεωρήθηκε
Έδεσσα 13-7-1982
Ο Νομάρχης Πέλλας

Γ. Αδαμόπουλος

Θεωρήθηκε
Έδεσσα 9-7-1982
Ο Διευθυντής Δασών Πέλλης

ΑΚΡΙΒΕΣ ΑΝΤΙΓΡΑΦΟΝ
ΑΥΘΗΜΕΡΟΝ

Ἀριθ. 1474 (4)

Κήρυξη ὡς ἀναδασωτέας ἐκτάσεως 1,923 στρεμμάτων στὴ θέση Σὸπ τῆς Κοινότητας Φλαμουριᾶς τοῦ Νομοῦ Πέλλης.

Ο ΝΟΜΑΡΧΗΣ ΠΕΛΛΗΣ

Ἔχοντας ὑπόψη:

1) Τὴν παρ. 3 τοῦ ἄρθρου 117 τοῦ Συντάγματος τῆς Χώρας.

2) Τὶς περὶ διοικητικῆς ἀποκεντρώσεως διατάξεις.

3) Τὶς διατάξεις τοῦ Ν. 998/1979 «περὶ προστασίας τῶν δασῶν καὶ τῶν δασικῶν ἐν γένει ἐκτάσεων τῆς Χώρας» καὶ συγκεκριμένα: α) Τοῦ ἄρθρου 41 παρ. 1, β) τοῦ ἄρθρου 38 παρ. 1.

4) Τὶς διαταγὲς τοῦ Ὑπουργείου Γεωργίας: α) 160417/1180/8.7.1980, β) 182447/3049/24.9.1980, γ) 154659/24.5.1982.

5) Τὴ 2399/23.6.1982 πρόταση τοῦ Δασαρχείου Ἐδέσσης καὶ προφορικὴ εἰσήγηση τῆς Διεύθυνσης Δασῶν Πέλλας περὶ κηρύξεως ἀναδασωτέας τῆς ἀναφερομένης στὸ θέμα ἐκτάσεως, ἀποφασίζουμε:

Κηρύσσουμε ἀναδασωτέα, μὲ σκοπὸ τὴ διὰ φυτεύσεως δασικῶν φυταρίων ἀποκατάσταση τῆς δασικῆς βλάστησης, τὴ συνιδιόκτητη ἔκταση δάσους χιλίων ἐννιακοσίων εἴκοσι τριῶν τετραγωνικῶν μέτρων (1,923 στρεμμάτων) ποὺ ὑλοτόμησε, ἐκχέρσωσε καὶ κατέλαβε στὶς 20—30/3/1982 ὁ Ἀθ. Γ. Σταλένης, βρίσκεται στὴ θέση Σὸπ τῆς Κοινότητας Φλαμουριᾶς καὶ προσδιορίζεται ἀπὸ τὰ στοιχεῖα Α, Β, Γ, Δ, Ε, Ζ, Α, ὅπως φαίνονται στὸ συνημμένο διάγραμμα, τὸ ὁποῖο ἀποτελεῖ ἀναπόσπαστο μέρος τῆς ἀποφάσεως αὐτῆς καὶ ἔχει ὅρια:

Ἀνατολικά: Δάσος.
Δυτικά: Ἀγρὸς ἰδίου.
Βόρεια: Δάσος.
Νότια: Δάσος.

Ἡ ἀπόφαση αὐτὴ νὰ δημοσιευθεῖ στὴν Ἐφημερίδα τῆς Κυβερνήσεως.


Ἔδεσσα, 13 Ἰουλίου 1982

Ὁ Νομάρχης
ΓΙΩΡΓΟΣ ΑΔΑΜΟΠΟΥΛΟΣ

ΣΧΕΔΙΑΓΡΑΜΜΑ

...ους ...που εκχερσώθηκε και καταλήφθηκε από τον ... κάτοικο Αλμωπίας, στη θέση ... του συνιδιοκτήτου δάσους Αλμωπίας.

Έκταση που κηρύσσεται αναδασωτέα

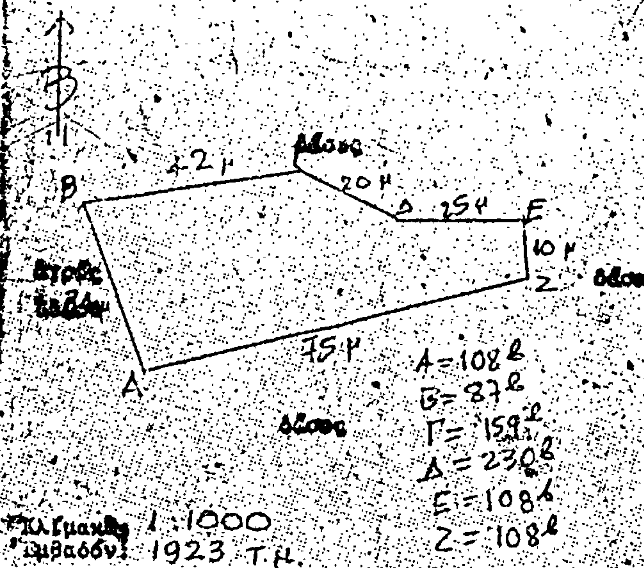

Κλίμακα 1:1000
Εμβαδόν 1923 τ.μ.

Προσανατολιστικός χάρτης



Κλίμακα 1:200000

Εδεσσα 22-6-1982
Ο συντάξας

Βασ. Κ...όπουλος
Δασολόγος ...

Θεωρήθηκε
Εδεσσα 22-6-1982

Κων. Τσιωτελίδης
Δασολόγος 4ου β

Θεωρήθηκε
Εδεσσα 9-7-1982
Ο Διευθυντής Δασών

Θεωρήθηκε
Εδεσσα 13-7-1982
Ο Νομάρχης Πέλλας

Γ. Αδαμόπουλος

ΑΚΡΙΒΕΣ ΑΝΤΙΓΡΑΦΟΝ
ΑΥΘΗΜΕΡΟΝ



Ἀριθ. 1476 (5)

Κήρυξη ὡς ἀναδασωτέας ἐκτάσεως 0,420 στρέμματος στὴ θέση Σταρὶπ τῆς Κοινότητας Φλαμουριᾶς τοῦ Νομοῦ Πέλλης.

Ο ΝΟΜΑΡΧΗΣ ΠΕΛΛΗΣ

Ἔχοντας ὑπόψη:

1) Τὴν παρ. 3 τοῦ ἄρθρου 117 τοῦ Συντάγματος τῆς Χώρας.

2) Τὶς περὶ διοικητικῆς ἀποκεντρώσεως διατάξεις.

3) Τὶς διατάξεις τοῦ Ν. 998/79 «περὶ προστασίας τῶν δασῶν καὶ τῶν δασικῶν ἐν γένει ἐκτάσεων τῆς Χώρας» καὶ συγκεκριμένα: α) Τοῦ ἄρθρου 41 παρ. 1, β) τοῦ ἄρθρου 38 παρ. 1.

4. Τὶς διαταγὲς τοῦ Ὑπουργείου Γεωργίας: α) 160417/1180/8.7.1980, β) 182447/3049/24.9.1980, γ) 154659/24.5.1982.

5) Τὴ 2401/23.6.1982 πρόταση τοῦ Δασαρχείου Ἐδέσσης καὶ προφορικὴ εἰσήγηση τῆς Διεύθυνσης Δασῶν Πέλλας περὶ κηρύξεως ἀναδασωτέας τῆς ἀναφερομένης στὸ θέμα ἐκτάσεως, ἀποφασίζουμε:

Κηρύσσουμε ἀναδασωτέα, μὲ σκοπὸ τὴ διὰ φυτεύσεως δασικῶν φυταρίων ἀποκατάσταση τῆς δασικῆς βλάστησης, τὴ συνιδιόκτητη ἔκταση δάσους τετρακοσίων εἴκοσι τετραγωνικῶν μέτρων (0,420 στρέμματος) ποὺ ὑλοτόμησε, ἐκχέρσωσε καὶ κατέλαβε στὶς 20—30/3/1982 ὁ Εὐάγ. Κ. Μουτσάρας, βρίσκεται στὴ θέση Σταρὶπ τῆς Κοινότητας Φλαμουριᾶς καὶ προσδιορίζεται ἀπὸ τὰ στοιχεῖα Α, Β, Γ, Δ, Α, ὅπως φαίνονται στὸ συνημμένο διάγραμμα, τὸ ὁποῖο ἀποτελεῖ ἀναπόσπαστο μέρος τῆς ἀποφάσεως αὐτῆς καὶ ἔχει ὅρια:

Ἀνατολικά: Δάσος.
Δυτικά: Δάσος.
Βόρεια: Δάσος.
Νότια: Κτῆμα ἰδίου.

Ἡ ἀπόφαση αὐτὴ νὰ δημοσιευθεῖ στὴν Ἐφημερίδα τῆς Κυβερνήσεως.

Ἔδεσσα, 13 Ἰουλίου 1982

Ὁ Νομάρχης
ΓΙΩΡΓΟΣ ΑΔΑΜΟΠΟΥΛΟΣ

ΣΧΕΔΙΑΓΡΑΜΜΑ

[illegible]...,που εκχερσώθηκε και καταλήφθηκε από τον Ευαγ. Κ. [illegible]......κάτοικο Φλαμουριάς, στη θέση [illegible] του συνιδιοκτήτου δάσους Φλαμουριάς.

Έκταση που κηρύσσεται αναδασωτέα	Προσανατολιστικός χάρτης
Β Δάσος Β Δάσος Α 10μ 46μ Γ Δάσος Δ κτημ. ιδίου Κλίμακα: 1:1000 Α=Β=Γ=Δ=100 Εμβαδόν: 420 μ²	ΕΠ ΕΔΕΣΣΗΣ ΕΔΕΣΣΑ Κλίμακα 1:200000

Θεωρήθηκε
Έδεσσα 27.6...1982
Κων. Τσιτσελίδης
Δασολόγος 4ου β

Έδεσσα 22.6.1982
Ο συντάξας
Βασ. Καλοφόπουλος
Δασολόγος 4ου β.

Θεωρήθηκε
Έδεσσα 13/7/1982
Ο Νομάρχης Πέλλας
Γ. Αδαμόπουλος

Θεωρήθηκε
Έδεσσα 9/7/1982
Ο Διευθυντής Δασών α/α
Σ. Νάντσιος

ΑΚΡΙΒΕΣ ΑΝΤΙΓΡΑΦΟΝ
ΑΥΘΗΜΕΡΟΝ

Ἀριθ. 1477 (6)

Κήρυξη ὡς ἀναδασωτέας ἐκτάσεως 0,855 στρέμματος στὴ θέση Ἔλιες τῆς Κοινότητας Φλαμουριᾶς τοῦ Νομοῦ Πέλλης.

Ο ΝΟΜΑΡΧΗΣ ΠΕΛΛΗΣ

Ἔχοντας ὑπόψη:

1) Τὴν παρ. 3 τοῦ ἄρθρου 117 τοῦ Συντάγματος τῆς Χώρας.

2) Τὶς περὶ διοικητικῆς ἀποκεντρώσεως διατάξεις.

3) Τὶς διατάξεις τοῦ Ν. 998/1979 «περὶ προστασίας τῶν δασῶν καὶ τῶν δασικῶν ἐν γένει ἐκτάσεων τῆς Χώρας» καὶ συγκεκριμένα: α) Τοῦ ἄρθρου 41 παρ. 1, β) τοῦ ἄρθρου 38 παρ. 1.

4) Τὶς διαταγὲς τοῦ Ὑπουργείου Γεωργίας: α) 160417/1180/8.7.1980, β) 182447/3049/24.9.1980, γ) 154659/24.5.1982.

5) Τὴ 2402/23.6.1982 πρόταση τοῦ Δασαρχείου Ἐδέσσης καὶ προφορικὴ εἰσήγηση τῆς Διεύθυνσης Δασῶν Πέλλας περὶ κηρύξεως ἀναδασωτέας τῆς ἀναφερομένης στὸ θέμα ἐκτάσεως, ἀποφασίζουμε:

Κηρύσσουμε ἀναδασωτέα, μὲ σκοπὸ τὴ διὰ φυτεύσεως δασικῶν φυταρίων ἀποκατάσταση τῆς δασικῆς βλάστησης, τὴ συνιδιόκτητη ἔκταση δάσους ὀκτακοσίων πενήντα πέντε τετρ. μέτρων (0,855 στρέμματος) ποὺ ὑλοτόμησε, ἐκχέρσωσε καὶ κατέλαβε στὶς 20—30/3/1982 ὁ Δημ. Π. Σταλένης, βρίσκεται στὴ θέση Ἔλιες τῆς Κοινότητας Φλαμουριᾶς καὶ προσδιορίζεται ἀπὸ τὰ στοιχεῖα Α, Β, Γ, Δ, Ε, Α, ὅπως φαίνονται στὸ συνημμένο διάγραμμα, τὸ ὁποῖο ἀποτελεῖ ἀναπόσπαστο μέρος τῆς ἀποφάσεως αὐτῆς καὶ ἔχει ὅρια:

Ἀνατολικά: Κτῆμα ἴδιου.
Δυτικά: Δάσος.
Βόρεια: Δάσος.
Νότια: Δάσος.

Ἡ ἀπόφαση αὐτὴ νὰ δημοσιευθεῖ στὴν Ἐφημερίδα τῆς Κυβερνήσεως.


Ἔδεσσα, 13 Ἰουλίου 1982

Ὁ Νομάρχης
ΓΙΩΡΓΟΣ ΑΔΑΜΟΠΟΥΛΟΣ

Σ Χ Ε Δ Ι Α Γ Ρ Α Μ Μ Α

..........ού Δάσους..........που επιχερσώθηκε και καταλήφθηκε από τον Δημήτριο Π. Σταλένη..........κάτοικο Φλαμουριάς, στη θέση Ελιές.......... του συνιδιοκτήτου δάσους Φλαμουριάς.

Έκταση πού κηρύσσεται Αναδασωτέα

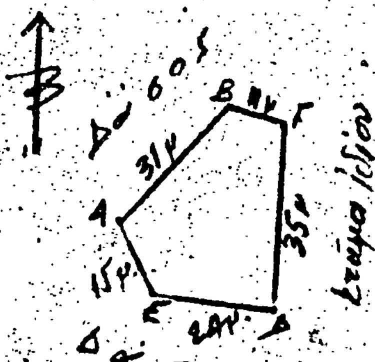

Κλίμακα: 1:1000
Εμβαδόν: 855 μ²

Προσανατολιστικός χάρτης
Κλίμακα 1:200000

Θεωρήθηκε
Έδεσσα 1982

Κων. Τσιφτελίδης
Δασολόγος 4ου β

Έδεσσα 22-6-1982
Ο συντάξας

Βασ. Καλόπουλος
Δασολόγος 4ου β.

Θεωρήθηκε
Έδεσσα 13/7/1982
Ο Νομάρχης Πέλλας

Γ. Αδαμόπουλος

Θεωρήθηκε
Έδεσσα 9/7/1982
Ο Διευθυντής Δασών α/α

'Αριθ. 1463 (7)

Κήρυξη ὡς ἀναδασωτέας ἐκτάσεως 0,215 στρέματος στὴ θέση Σταρὶπ τῆς Κοινότητας Φλαμουριᾶς τοῦ Νομοῦ Πέλλης.

Ο ΝΟΜΑΡΧΗΣ ΠΕΛΛΗΣ

Ἔχοντας ὑπόψη:

1) Τὴν παρ. 3 τοῦ ἄρθρου 117 τοῦ Συντάγματος τῆς Χώρας.

2) Τὶς περὶ διοικητικῆς ἀποκεντρώσεως διατάξεις.

3) Τὶς διατάξεις τοῦ Ν. 998/79 «περὶ προστασίας τῶν δασῶν καὶ τῶν δασικῶν ἐν γένει ἐκτάσεων τῆς Χώρας» καὶ συγκεκριμένα: α) Τοῦ ἄρθρου 41 παρ. 1, β) τοῦ ἄρθρου 38 παρ. 1.

4) Τὶς διαταγὲς τοῦ Ὑπουργείου Γεωργίας: α) 160417/1180/8.7.1980, β) 182447/3049/24.9.1980, γ) 154659/24.5.82.

5) Τὴ 2388/23.6.82 πρόταση τοῦ Δασαρχείου Ἐδέσσης καὶ προφορικὴ εἰσήγηση τῆς Διεύθυνσης Δασῶν Πέλλας περὶ κηρύξεως ἀναδασωτέας τῆς ἀναφερομένης στὸ θέμα ἐκτάσεως, ἀποφασίζουμε:

Κηρύσσουμε ἀναδασωτέα, μὲ σκοπὸ τὴ διὰ φυτεύσεως δασικῶν φυταρίων ἀποκατάσταση τῆς δασικῆς βλάστησης, τὴ συνιδιόκτητη ἔκταση δάσους διακοσίων δέκα πέντε τετρ. μέτρων (0.215 στρέμματος) ποὺ ὑλοτόμησε, ἐκχέρσωσε καὶ κατέλαβε στὶς 1—10/3/1982 ὁ 'Αναστ. Χρ. Γιούρτσης, βρίσκεται στὴ θέση Σταρὶπ τῆς Κοινότητας Φλαμουριᾶς καὶ προσδιορίζεται ἀπὸ τὰ στοιχεῖα Α, Β, Γ, Δ, Α, ὅπως φαίνονται στὸ συνημμένο διάγραμμα, τὸ ὁποῖο ἀποτελεῖ ἀναπόσπαστο μέρος τῆς ἀποφάσεως αὐτῆς καὶ ἔχει ὅρια:

'Ανατολικά: Κτῆμα ἴδιου καὶ δάσος.
Δυτικά: Κτῆμα ἴδιου καὶ δάσος.
Βόρεια: Κτῆμα ἴδιου καὶ δάσος.
Νότια: Δάσος.

Ἡ ἀπόφαση αὐτὴ νὰ δημοσιευθεῖ στὴν Ἐφημερίδα τῆς Κυβερνήσεως.

Ἔδεσσα, 13 Ἰουλίου 1982

Ὁ Νομάρχης
ΓΙΩΡΓΟΣ ΑΔΑΜΟΠΟΥΛΟΣ

ΣΧΕΔΙΑΓΡΑΜΜΑ

[illegible] ..που εκχερσώθηκε και καταλήφθηκε από τον
[illegible] ...κάτοικο Φλαμουριάς, στη θέση [illegible]
του συνιδιοκτήτου δάσους Φλαμουριάς.

Έκταση που κηρύσσεται αναδασωτέα.

Κλίμακα: 1:1000 Α=Β=Γ=Δ=100
Εμβαδόν: 215 μ²

Προσανατολιστικός χάρτης

Κλίμακα 1:200000

Θεωρήθηκε
Έδεσσα ...1982
Κων. Τσιτσελίζης
Δασολόγος 4ου β

Έδεσσα ...1982
Ο συντάξας
Βασ. ...ελόπουλος
Δασολόγος 4ουβ.

Θεωρήθηκε
Έδεσσα 13/9/1982
Ο Νομάρχης Πέλλας

Γ. Αδαμόπουλος

Θεωρήθηκε
Έδεσσα 9/9/...1982
Ο Διευθυντής Δασών Πέλλας

ΑΚΡΙΒΕΣ ΑΝΤΙΓΡΑΦΟ
ΕΥΘΗΜΕΡΟΣ

Στυλ. Νάυτος
Δασάρχης με 3ο β

(8)

Εἰδοποίηση τῆς γενομένης καταθέσεως χρηματικοῦ ποσοῦ, πρὸς ἀποζημίωσιν ἀπαλλοτριωθέντος ἀκινήτου, ἐν Πλαταμῶνι Πιερίας.

Ὁ Νικόλαος Γεωργίου Δεληγιάννης, δι' ἑαυτὸν καὶ διὰ τούς, Φρόσω, Ἀντώνιον, Ἀριστείδην, Διαμαντήν, Γεωργίου Δεληγιάννην, Σούλαν Ἀθανασίου, Νίκην Ρεσκάκην, Δώραν Θεοδωρίδου, τὸ γένος Γεωργίου Δεληγιάννη, κατοίκους Πλαταμῶνος καὶ Εὐδοξίαν Κακκαλοπούλου, τὸ γένος Γεωργίου Δεληγιάννη, κάτοικον Λεπτοκαρυᾶς Πιερίας, δυνάμει τοῦ ὑπ' ἀριθ. 478/13.8.82 γραμματίου συστάσεως παρακαταθήκης, τοῦ ἐν Κατερίνη Γραφείου Παρακαταθηκῶν καὶ Δανείων, κατέθεσεν παρ' αὐτῷ ἀποζημίωσιν, τὸ ποσὸν τῶν 1.444.000 δρχ. (ἑνὸς ἑκατομμυρίου τεσσαράκοντα τεσσάρων χιλιάδων), συνταχθείσης καὶ τῆς ὑπ' ἀριθ. 743/82 πράξεως καταθέσεως, τοῦ συμβολαιογράφου Κατερίνης Νικολάου Νικοδέλη, ἥτις ἐκοινοποιήθη τῇ δικαιούχῳ, διὰ τῆς ὑπ' ἀριθ. 12627/13.8.82 ἐκθέσεως ἐπιδόσεως, τοῦ Δικαστικοῦ Ἐπιμελητοῦ, τῶν ἐνταῦθα Πρωτοδικῶν Γ. Μαντουλίδου, ὑπὲρ τῆς δικαιούχου Ὄλγας συζ. Γεωργίου Σαχινίδου, κατοίκου Πλαταμῶνος καὶ παντὸς εἰκαζομένου δικαιούχου, διὰ τὴν ἀπαλλοτριωθεῖσαν οἰκοπεδικὴν ἔκτασιν, κατ' ἐφαρμογὴν τοῦ ἐγκεκριμένου σχεδίου πόλεως Πλαταμῶνος, τῆς ὁποίας ἐγένετο ἡ τακτοποίησις καὶ ὁ ἀναλογισμὸς τῆς ἀποζημιώσεως, διὰ τῆς ὑπ' ἀριθ. 5/80 πράξεως τακτοποιήσεως, προσκυρώσεως καὶ ἀναλογισμοῦ ἀποζημιώσεως, τοῦ Πολεοδομικοῦ Γραφείου Κατερίνης καὶ ἐκαθορίσθη προσωρινῶς, διὰ τῆς ὑπ' ἀριθ. 274/82 ἀποφάσεως, τοῦ Μονομελοῦς Πρωτοδικείου Κατερίνης, ἡ τιμὴ μονάδος ἀποζημιώσεως, εἰς δραχμὰς 5.000 κατὰ ἓν τ.μ., διὰ τὴν οἰκοπεδικὴν ἔκτασιν, ἀναλυομένου τοῦ ἄνω ποσοῦ ὡς ἀκολούθως: Ὑπὲρ Ὄλγας συζ. Γεωργίου Σαχινίδου καὶ παντὸς εἰκαζομένου δικαιούχου καὶ διὰ λογαριασμόν, τοῦ Νικολάου Γεωργίου Δεληγιάννη καὶ διὰ τοὺς Φρόσω, Ἀντώνιον, Ἀριστείδην, Διαμαντήν, Γεωργίου Δεληγιάννην, Σούλαν Ἀθανασίου, Νίκην Ρεσκάκην, Δώραν Θεοδωρίδου καὶ Εὐδοξίαν Κακκαλοπούλου, ὡς ἀνωτέρω, (148,34 τ.μ.Χ5.000=741.700, λόγω προσκυρώσεως) + (134,08 τ.μ.Χ5.000=670.400 + 6.30 τ.μ.Χ 5.000=31.500, λόγω ρυμοτομίας)=1.444.000 ἐν συνόλῳ. Πρὸς γνῶσιν τῆς ἀνωτέρω δικαιούχου καὶ παντὸς εἰκαζομένου δικαιούχου, διὰ τὰς κατὰ τοὺς κειμένους νόμους συνεπείας, ὑπὸ τὴν ρητὴν ἐπιφύλαξιν, παντὸς δικαιώματός μου, ὁποθενδήποτε ἀπορρέοντος, γίνεται ἡ παροῦσα εἰδοποίησις, διὰ τὴν ἀκώλυτον κατάληψιν τοῦ ἀπαλλοτριωθέντος, ὑπὸ στοιχεῖα 12' — 4 — 5 — 6 — 10 — 11 — 12 — 12' καὶ (1 — 12' — 12 — 14 — 13 — 1):2 καὶ (15 — 14 — 12 — 11 — 15):2, ἀντιστοίχως ἀκινήτου.

Ὁ Πληρεξούσιος Δικηγόρος
ΚΩΝ. ΑΠ. ΓΩΤΤΑΣ

(Ἀριθ. τριπλ. Ι' Δημ. Ταμ. Ἀθην. 46351/82)

Ἀριθ. 231.1/1370485 (9)

Εἰδοποίηση τῆς Ἀνώνυμης Ἑταιρείας μὲ τὴν ἐπωνυμίαν «Ὀργανισμὸς Τηλεπικοινωνιῶν τῆς Ἑλλάδας Α.Ε.» (ΟΤΕ), νόμιμα ἐκπροσωπουμένης, γιὰ τὴ γενομένη ἀπ' αὐτὴν παρακατάθεση ἀποζημιώσεως λόγω ἀναγκαστικῆς ἀπαλλοτριώσεως ἀκινήτων στὴ Νεμέα Κορινθίας

ΟΡΓΑΝΙΣΜΟΣ ΤΗΛΕΠΙΚΟΙΝΩΝΙΩΝ ΕΛΛΑΔΟΣ Α.Ε.

Σύμφωνα μὲ τὶς διατάξεις τῶν ἄρθρων 7 καὶ 8 τοῦ Ν.Δ. 797/71 «περὶ ἀναγκαστικῶν ἀπαλλοτριώσεων» γνωρίζουμε στοὺς παρακάτω ἀναφερομένους, δηλ. α) αὐτοὺς ποὺ ἔχουν ἢ ἀξιώνουν δικαιώματα κυριότητας ἐπὶ ἀγροτικῆς ἐκτάσεως ποὺ ἀπαλλοτριώθηκε μὲ τὴν ὑπ' ἀριθ. Σ. 6038/3687/80 κοινὴ ἀπόφαση τῶν Ὑπουργῶν Οἰκονομικῶν καὶ Συγκοινωνιῶν (δημοσ. ΦΕΚ ὑπ' ἀριθ. 553/6.10.80 τεῦχ. Δ'), γιὰ δημόσια ὠφέλεια (κατασκευὴ Νέου Κέντρου Δορυφορικῶν Ἐπικοινωνιῶν) ὑπὲρ τῆς ΟΤΕ Α.Ε. καὶ μὲ δαπάνες της καὶ ἀπεικονίζεται στὸ ὑπ' ἀριθ. 2227/17/80 κτηματολογικὸ διάγραμμα τοῦ Διπλωμ. Ἀγρ. Τοπογρ. Μηχανικοῦ Γεωργ. Ζεπάτου. Ἡ ἔκταση αὐτὴ ἔχει ἐμβαδὸ 194.080 $μ^2$ καὶ βρίσκεται στὴ θέση «Δαλαμανάρα» τῆς κτηματικῆς περιφέρειας τῆς Κοινότητας Νεμέας Κορινθίας καὶ β) τοὺς τυχὸν δανειστὲς ποὺ ἔχουν ἐγγράψει βάρη ἢ κατασχέσεις ἐπὶ τοῦ ἀπαλλοτριωθέντος ἢ τρίτους διεκδικητὲς τούτου», ὅτι, ἡ καθορισθεῖσα, μὲ τὴν ὑπ' ἀριθ. 124/1982 ἀπόφαση τοῦ Ἐφετείου Ναυπλίου ἡ ὁποία ἐκδόθηκε κατόπιν δίκης μεταξὺ τῆς ΟΤΕ ΑΕ καὶ τῶν εἰκαζομένων δικαιούχων οἱ ὁποῖοι ἀξιώνουν δικαιώματα πάνω στὴν ἀπαλλοτριωθεῖσα, παραπάνω ἀναφερομένη, ἔκταση, μὲ βάση τὴν τιμὴ μονάδας συνολικὴ ἀποζημίωση, τοῦ ἀπαλλοτριωθέντος ἀκινήτου καὶ τῶν συστατικῶν παραρτημάτων καὶ παρακολουθημάτων, ποὺ βρίσκονται μέσα σ' αὐτό, ἀπὸ δρχ. 50.071.200 παρακατατέθηκε στο Ταμεῖο Παρακαταθηκῶν καὶ Δανείων Ἀθηνῶν ὑπὲρ τοῦ δικαιούχου ἢ τῶν δικαιούχων ποὺ θὰ ἀναγνωρισθοῦν νόμιμα, μὲ τὴν ἐπιφύλαξη κάθε δικαιώματός μας καὶ ἐκδόθηκε τὸ ὑπ' ἀριθ. 670677/82 γραμμάτιο σύστασης παρ/κης τοῦ παραπάνω Ταμείου Παρ/κῶν γιὰ τὸ ποσὸν τοῦτο τῶν πενήντα ἑκατομμυρίων ἑβδομήντα μιᾶς χιλιάδων διακοσίων (50.071.200) τὸ ὁποῖο γραμμάτιο βρίσκεται στὰ χέρια μας καὶ θὰ παραδοθεῖ στοὺς ἐνδιαφερομένους ἀφοῦ μᾶς προσκομίσουν ἀπόφαση τοῦ Δικαστηρίου μὲ τὴν ὁποία θ' ἀναγνωρίζονται δικαιοῦχοι τῆς ἀποζημιώσεως.

Ἀθήνα, 8 Σεπτεμβρίου 1982

Θ. ΤΟΜΠΡΑΣ
Ὑποδιοικητὴς Ἀναπλ. Διοικητῆ

(Ἀριθ. τριπλ. Ταμ. Γ. Ε. Α. 59693/1982)

ΑΠΟ ΤΟ ΕΘΝΙΚΟ ΤΥΠΟΓΡΑΦΕΙΟ